



# Spinetoli : Pagliare del Tronto

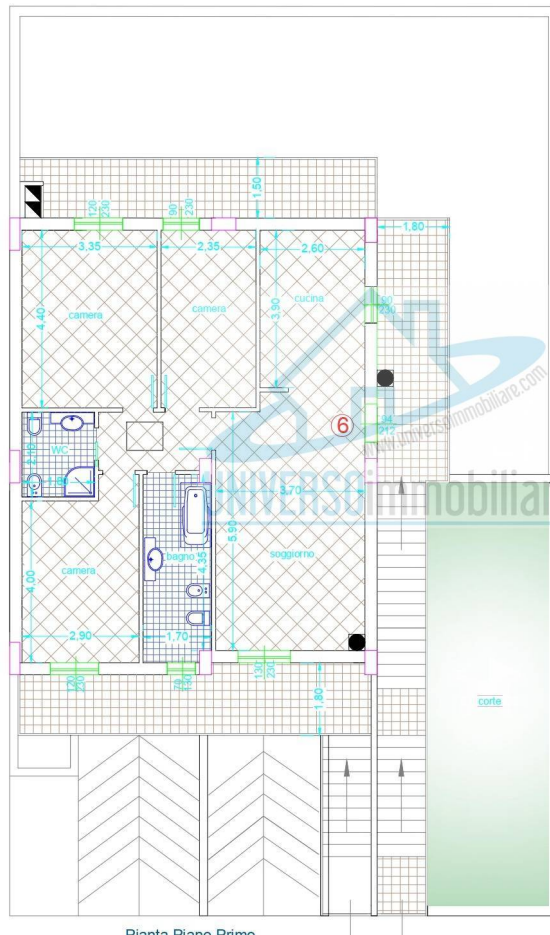

Pianta Piano Primo  
scala 1:100 H. 2,70

Pianta Piano Seminterrato  
scala 1:100 H. 2,50

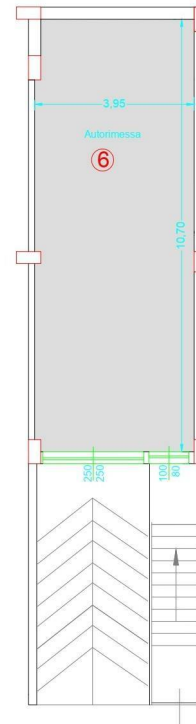

159 | : 2 | : 3 | : 4

:

---> Codice <---: 1934

---> Motivazione <---:

---> Tipologia <---:

: Marche

---> Provincia <---: Ascoli Piceno

---> Comune <---: Spinetoli

---> frazione <---: Pagliare del Tronto

---> Prezzo\_Richiesto <---: € 190.000

---> Totale\_mq <---: 159

---> camere <---: 3

---> bagni <---: 2

---> Locali <---: 4

: 58

: 2

: 2015

:





**Universo Immobiliare**

Via Cesare Luciano Gabrielli, 25 - San Benedetto del Tronto (AP) - 0735/702085 -  
info@universoimmobiliare.com - www.universoimmobiliare.com/  
02231010444