



Spinetoli : Pagliare del Tronto

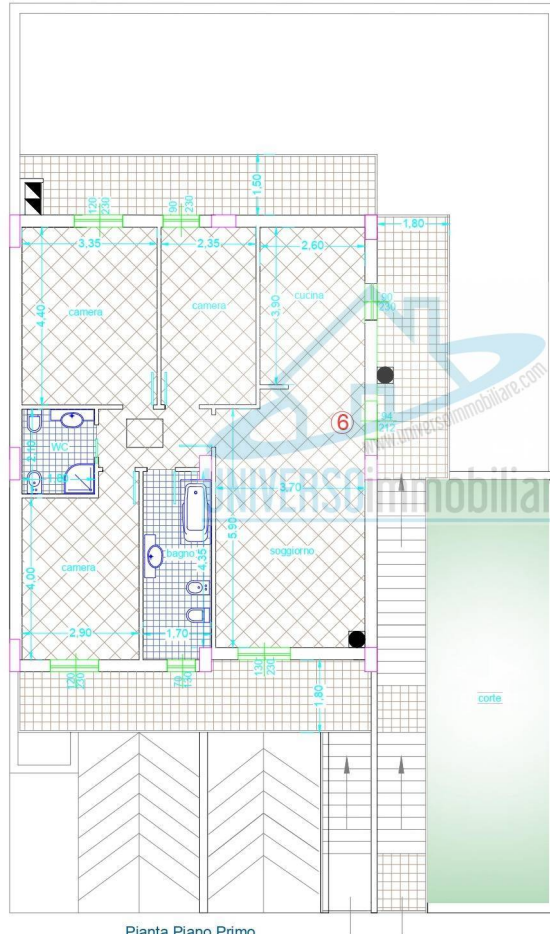

Pianta Piano Primo
scala 1:100 H. 2,70

Pianta Piano Seminterrato
scala 1:100 H. 2,50

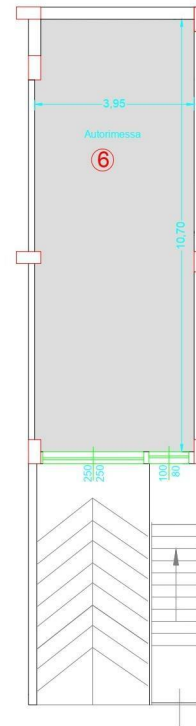

159 | : 2 | : 3 | : 4

:
.....

---> **Codice** <---: 1934

---> **Motivazione** <---:

---> **Tipologia** <---:

: Marche

---> **Provincia** <---: Ascoli Piceno

---> **Comune** <---: Spinetoli

---> **frazione** <---: Pagliare del Tronto

---> **Prezzo_Richiesto** <---: € 190.000

---> **Totale_mq** <---: 159

---> **camere** <---: 3

---> **bagni** <---: 2

---> **Locali** <---: 4

: 58

: 2

: 2015

:



